

Legende: Planung 0 +000 Baustraße optionale Lagerfläche Baggermatrizen dauerhaft in Anspruch genommene Fläche Maßnahme Neubau Einriedung/Zaun Replimentschutzzaun Katastregrenze / Flurstücksnummer / 39/1	
Änderung Datum Name Bemerkung 15.03.23 Anplanung gem. Problemstellung v. 07.03.23	Bauwerk/Objekt Renaturierung des Geesgraben bei Klein Wanzleben gem. EU-WRRL Plan/Blatt Lagplan Maßnahme 1 km 0+300 bis 0+320
Phase Ausführungplanung Höhenlage: DHHN 2016 Lagebezug: ETRS 89 - UTM Zone 32 Landesref.: Gemeinde: Containing: Für: Datum Name bearb. 06.02.2023 Schube 06.02.2023 Brack/Johann 06.02.2023 Conner Unterzeichnet: Maßstab 1:800 (in cm)	
Auftraggeber Unterhaltungsverband Untere Bode Erwin-Thillmann-Strasse 14 39435 Borne Auftraggeber	


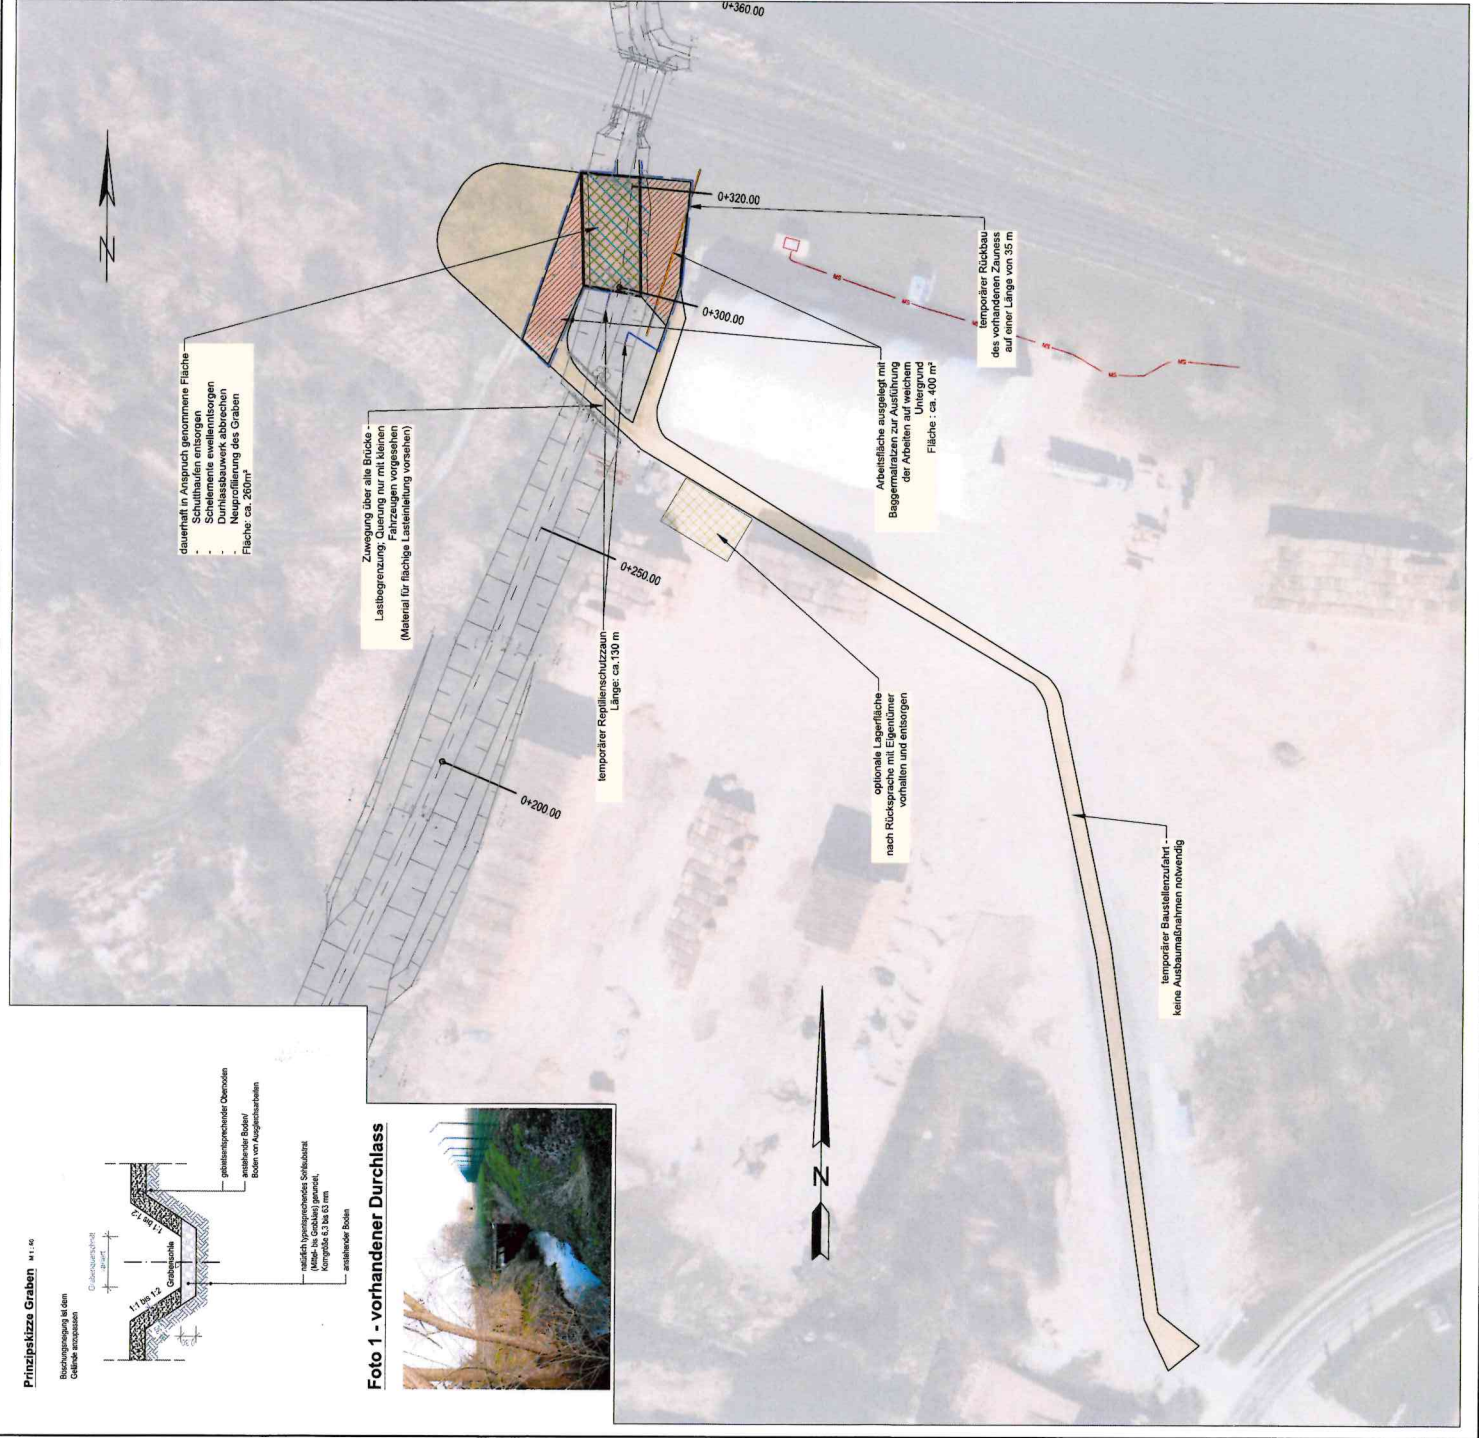


Foto 1 - vorhandener Durchlass

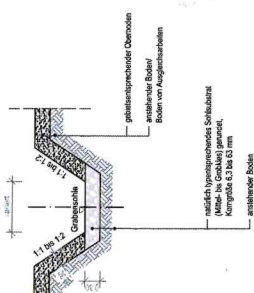

Prinzipische Graben M 1:100

Böschungsbegrünung ist dem Gelände entsprechend